


VÝKAZ DOSAVADNÍHO A NOVÉHO STAVU ÚDAJŮ KATASTRU NEMOVITOSTÍ																		
Dosavadní stav				Nový stav														
Označení pozemku parc. číslem	Výměra parcely		Druh pozemku	Označení pozemku parc. číslem	Výměra parcely		Druh pozemku	Typ stavby	Zpús. určení výměr	Porovnání se stavem evidence právních vztahů								
										Díl přechází z pozemku označeného v katastru nemovitostí		Číslo listu vlastnictví	Výměra dílu		Označení dílu			
	ha	m²	ha		m²													
216/1		53	25	orná půda	216/1		52	42	orná půda		2	216/1		10001		52	42	
					216/16			83	orná půda		2	216/1		10001			83	
216/3		4	06	travní p.	216/3		4	13	travní p.		2	216/3		10001		4	06	celá a
												216/4		10001			7	
																4	13	
216/4	*1)	4	62	travní p.	216/4		4	54	travní p.		2	216/4		10001		4	54	
		61	93				61	92										

*1) Rozdíl -1 m2 (bod 14.6 přílohy katastrální vyhlášky) u dosavadní parcely č.216/4

Výkaz údajů o bonitovaných půdně ekologických jednotkách (BPEJ) k parcelám nového stavu													
Parcelní číslo podle		Kód BPEJ	Výměra			BPEJ na dílu parcely	Parcelní číslo podle		Kód BPEJ	Výměra			BPEJ na dílu parcely
katastru nemovitostí	zjednodušené evidence		ha	m ²			katastru nemovitostí	zjednodušené evidence		ha	m ²		
216/1		74167		52	42		216/4		74167		4	54	
216/3		74167		4	06	216/3 a	216/16		74167			83	
					7								
				4	13								

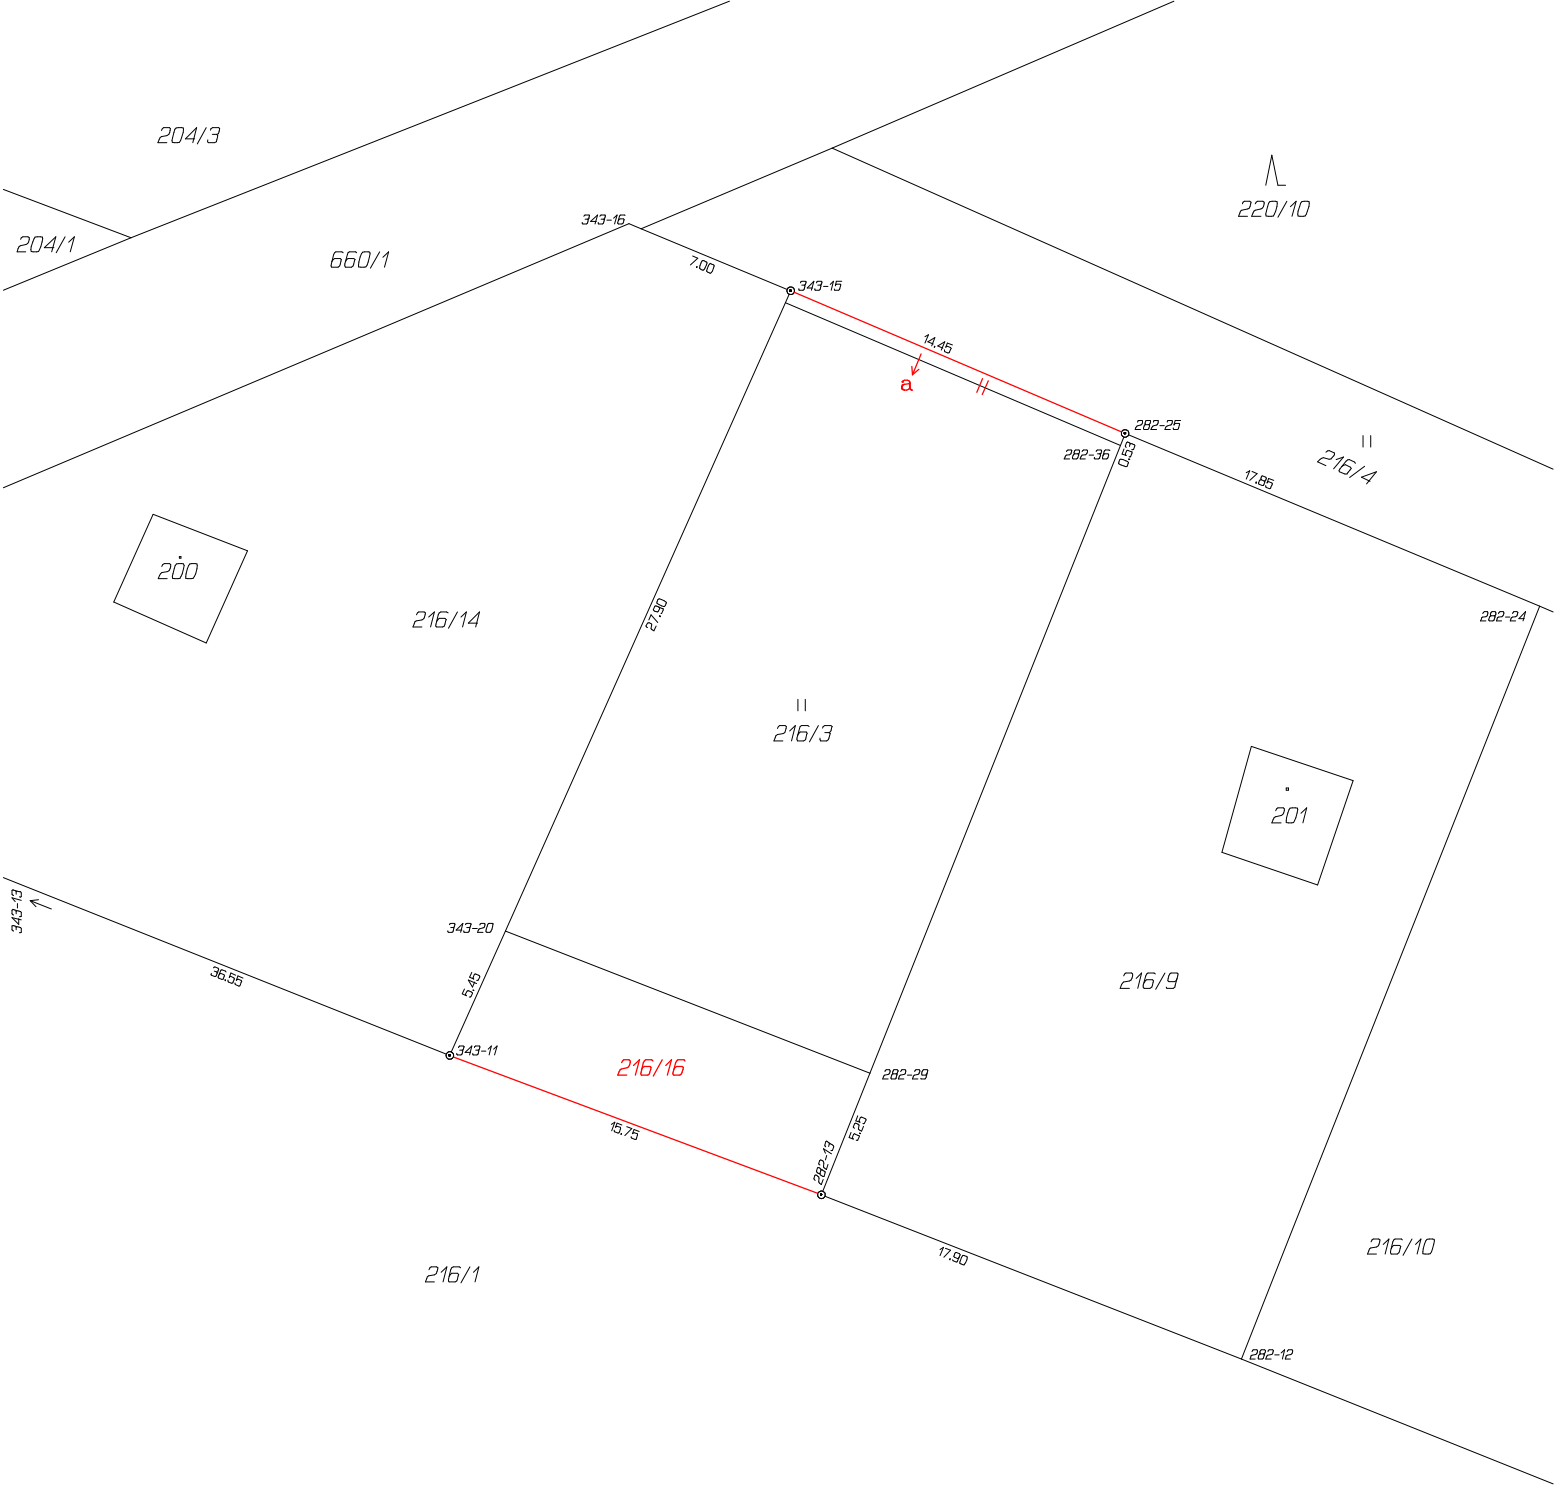

GEOMETRICKÝ PLÁN pro rozdělení pozemku, změnu hranic pozemků	Geometrický plán ověřil autorizovaný zeměměřický inženýr:		Stejnopis ověřil autorizovaný zeměměřický inženýr:			
	Jméno, příjmení: Ing. Jaroslav Kučera		Jméno, příjmení:			
	Číslo položky rejstříku autorizovaných zeměměřických inženýrů: 1799		Číslo položky rejstříku autorizovaných zeměměřických inženýrů:			
	Dne: 5. března 2025 Číslo: 28/2025		Dne: Číslo:			
	Náležitosti a přesnosti odpovídá právním předpisům.		Tento stejnopis odpovídá geometrickému plánu v elektronické podobě uloženému v dokumentaci katastrálního úřadu.			
Vyhotovitel: GEODÉZIE ÚnO s.r.o. Polní 1240, 562 06 Ústí nad Orlicí IČ: 27542017	Katastrální úřad souhlasí s očíslováním parcel.			Ověření stejnopisu geometrického plánu v listinné podobě.		
Číslo plánu: 453-305/2025						
Okres: Ústí nad Orlicí						
Obec: Ústí nad Orlicí						
Kat. území: Černovír u Ústí nad Orlicí						
Mapový list: Ústí nad Orlicí 0-6/21						
Dosavadním vlastníkům pozemků byla poskytnuta možnost seznámit se v terénu s průběhem navrhovaných nových hranic, které byly označeny předepsaným způsobem: viz. seznam souřadnic						

Seznam souřadnic (S-JTSK)				
Číslo bodu	Souřadnice pro zápis do KN	X	Kód kv.	Poznámka
Y				
k.ú. Černovír u Ústí nad Orlicí (620611)				
282-12	600783.22	1072203.80	3	roh plotu
282-13	600799.89	1072197.29	3	pův.pl.mezník
282-24	600771.39	1072173.93	3	roh plotu
282-25	600787.84	1072167.08	3	pův.pl.mezník
282-29	600797.97	1072192.47	3	dr.kolík
282-36	600788.02	1072167.55	3	dr.kolík
343-11	600814.64	1072191.76	3	pův.pl.mezník
343-13	600848.54	1072178.27	3	roh plotu
343-15	600801.11	1072161.42	3	pův.pl.mezník
343-16	600807.53	1072158.76	3	roh plotu
343-20	600812.44	1072186.82	4	dr.kolík